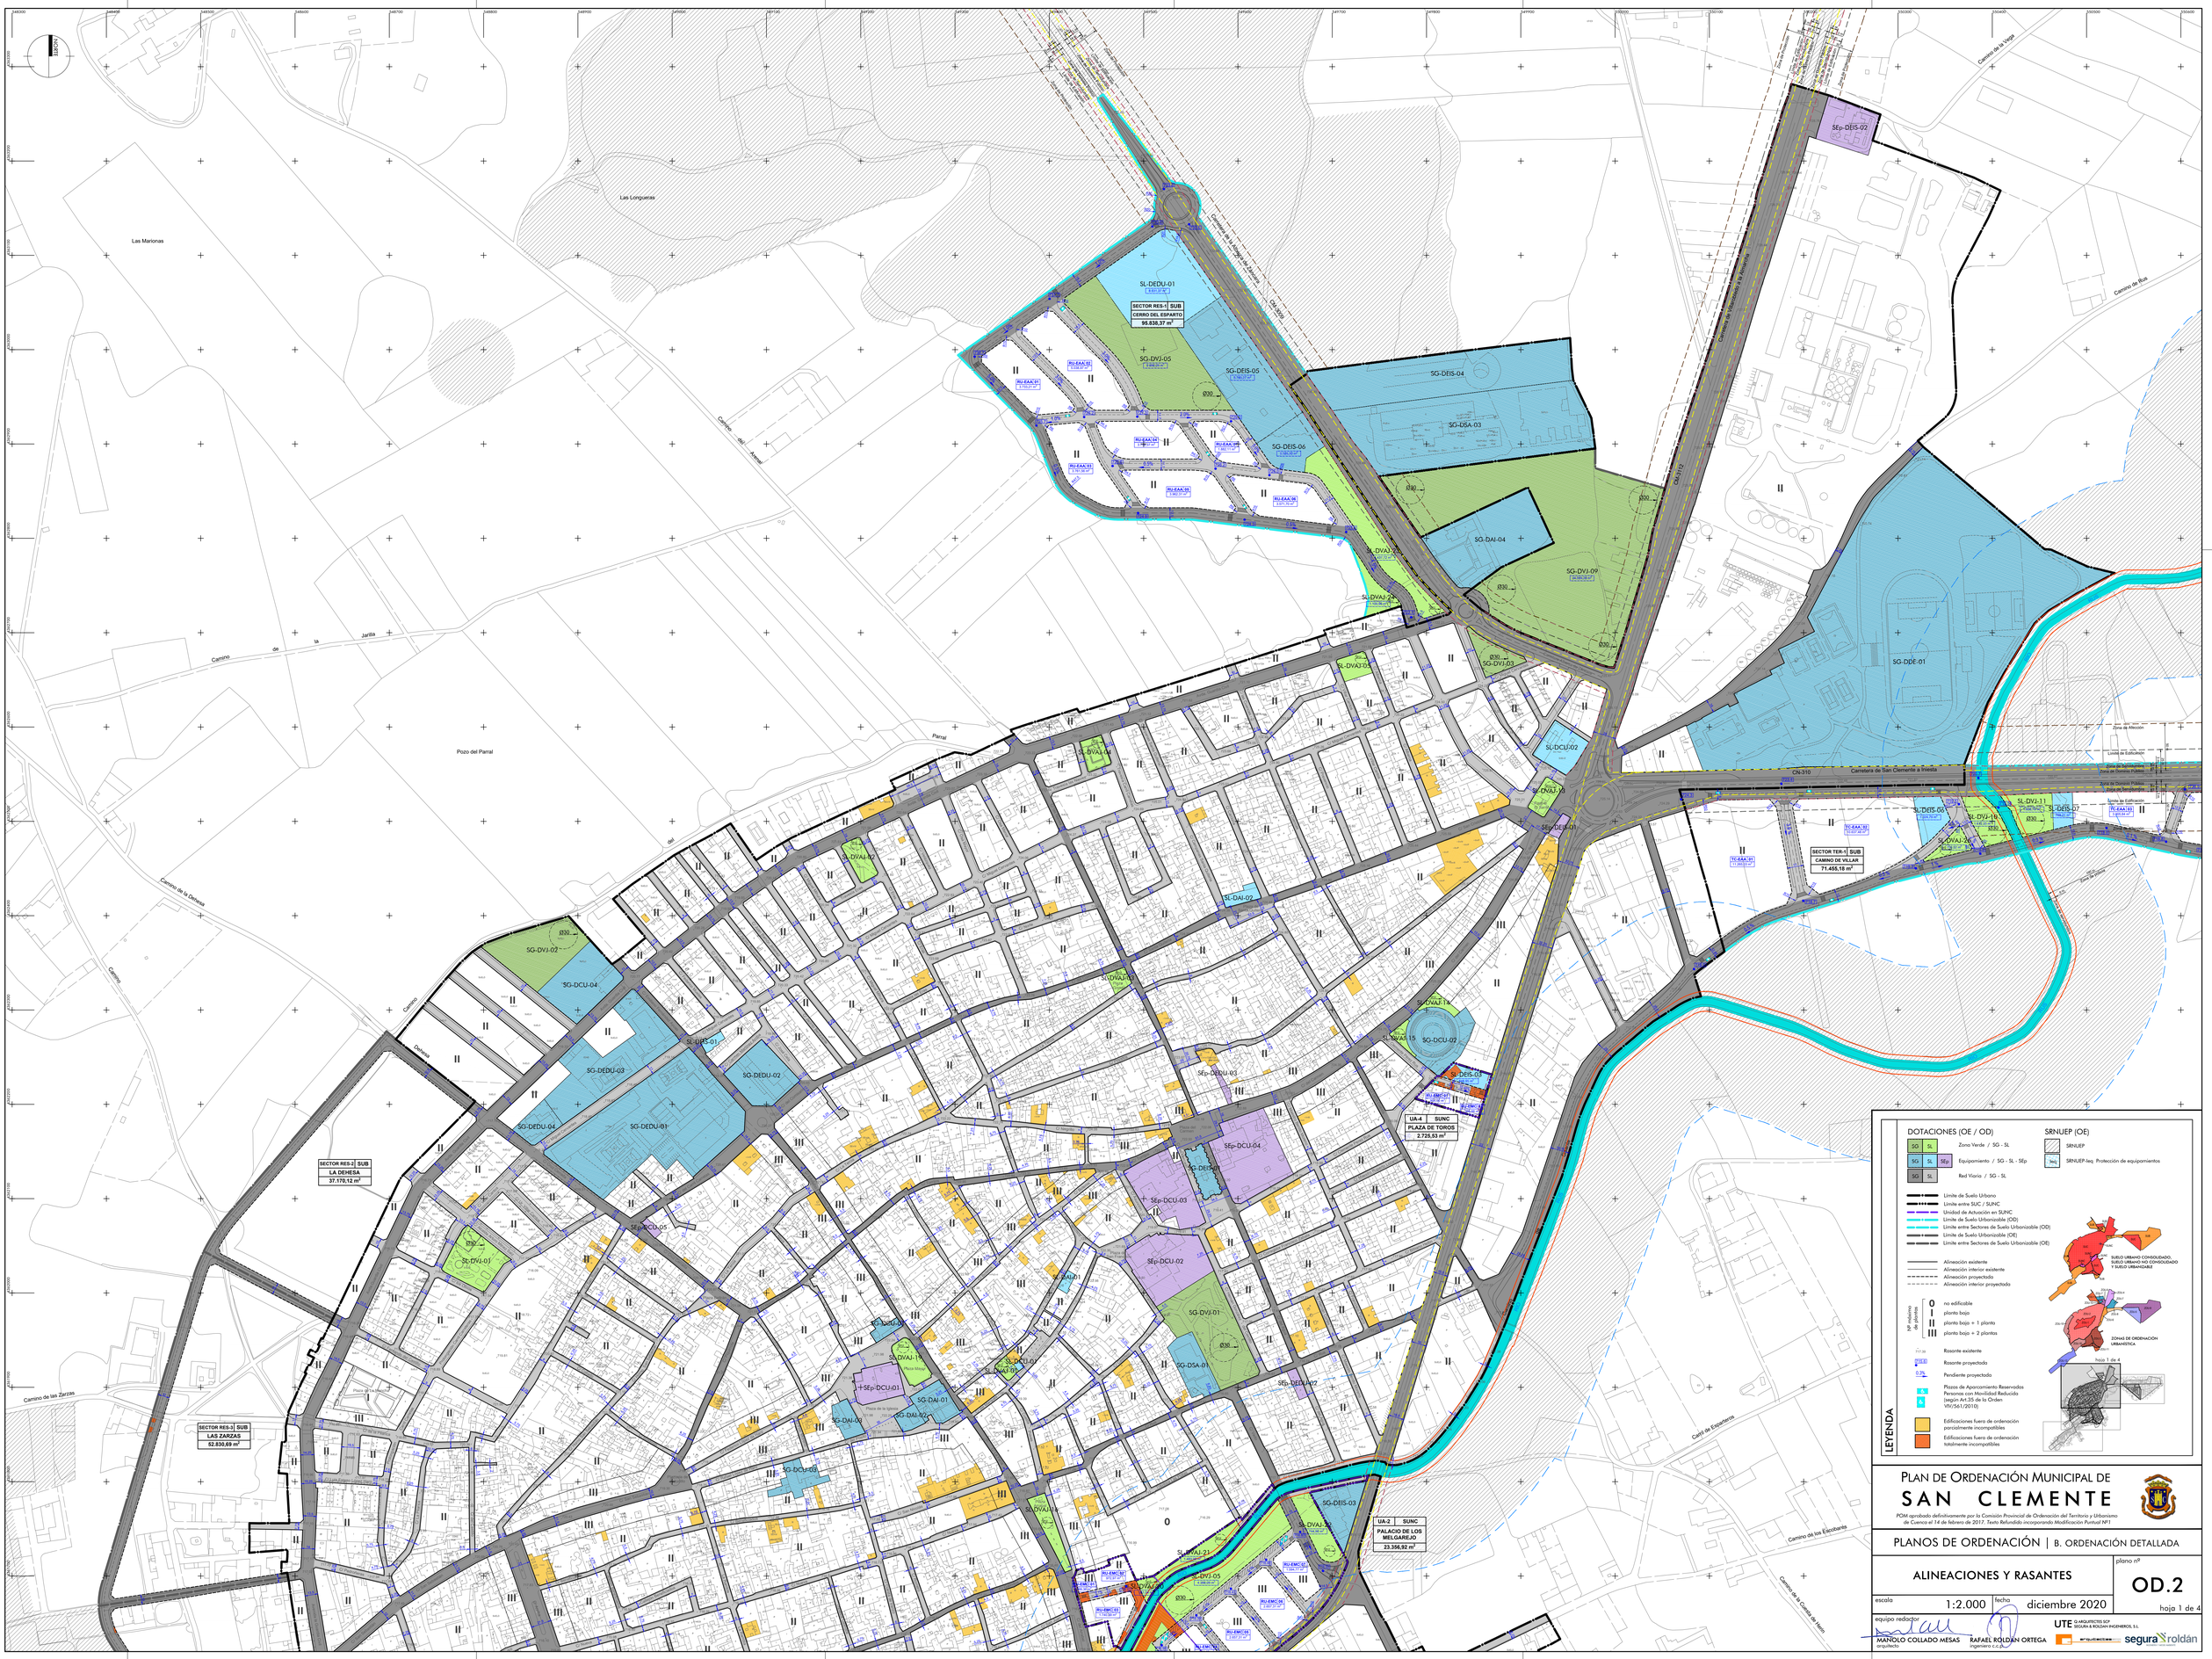

LEYENDA

DOTACIONES (OE / OD)

SG - SL Zona Verde / SG - SL

SG - SL - SEp Equipamiento / SG - SL - SEp

SG - SL Red Viaria / SG - SL

SRNUEP (OE)

SRNUEP

SRNUEP-Ieq Protección de equipamientos

Límite de Suelo Urbano

Límite entre SUC / SUNC

Unidad de Actuación en SUNC

Límite de Suelo Urbanizable (OD)

Límite entre Sectores de Suelo Urbanizable (OD)

Límite de Suelo Urbanizable (OE)

Límite entre Sectores de Suelo Urbanizable (OE)

Alineación existente

Alineación interior existente

Alineación proyectada

Alineación interior proyectada

Nº máximo de plantas

0 no edificable

I planta baja

II planta baja = 1 planta

III planta baja = 2 plantas

Rasante existente

Rasante proyectada

Pendiente proyectada

Plazas de Aparcamiento Reservadas Personas con Movilidad Reducida (según Art.35 de la Orden VIV/561/2010)

Edificaciones fuera de ordenación parcialmente incompatibles

Edificaciones fuera de ordenación totalmente incompatibles

PLAN DE ORDENACIÓN MUNICIPAL DE SAN CLEMENTE

POM aprobado definitivamente por la Comisión Provincial de Ordenación del Territorio y Urbanismo de Cuenca el 14 de febrero de 2017. Texto Refundido incorporando Modificación Puntual Nº1

PLANOS DE ORDENACIÓN | B. ORDENACIÓN DETALLADA

ALINEACIONES Y RASANTES

plano nº **OD.2**

hoja 1 de 4

escala 1:2.000 fecha diciembre 2020

equipo redactor

MANOLO COLLADO MESAS arquitecto

RAFAEL ROLDÁN ORTEGA ingeniero c.c.p.

UTE G ARQUITECTOS SCP SEGURA & ROLDÁN INGENIEROS, S.L.