


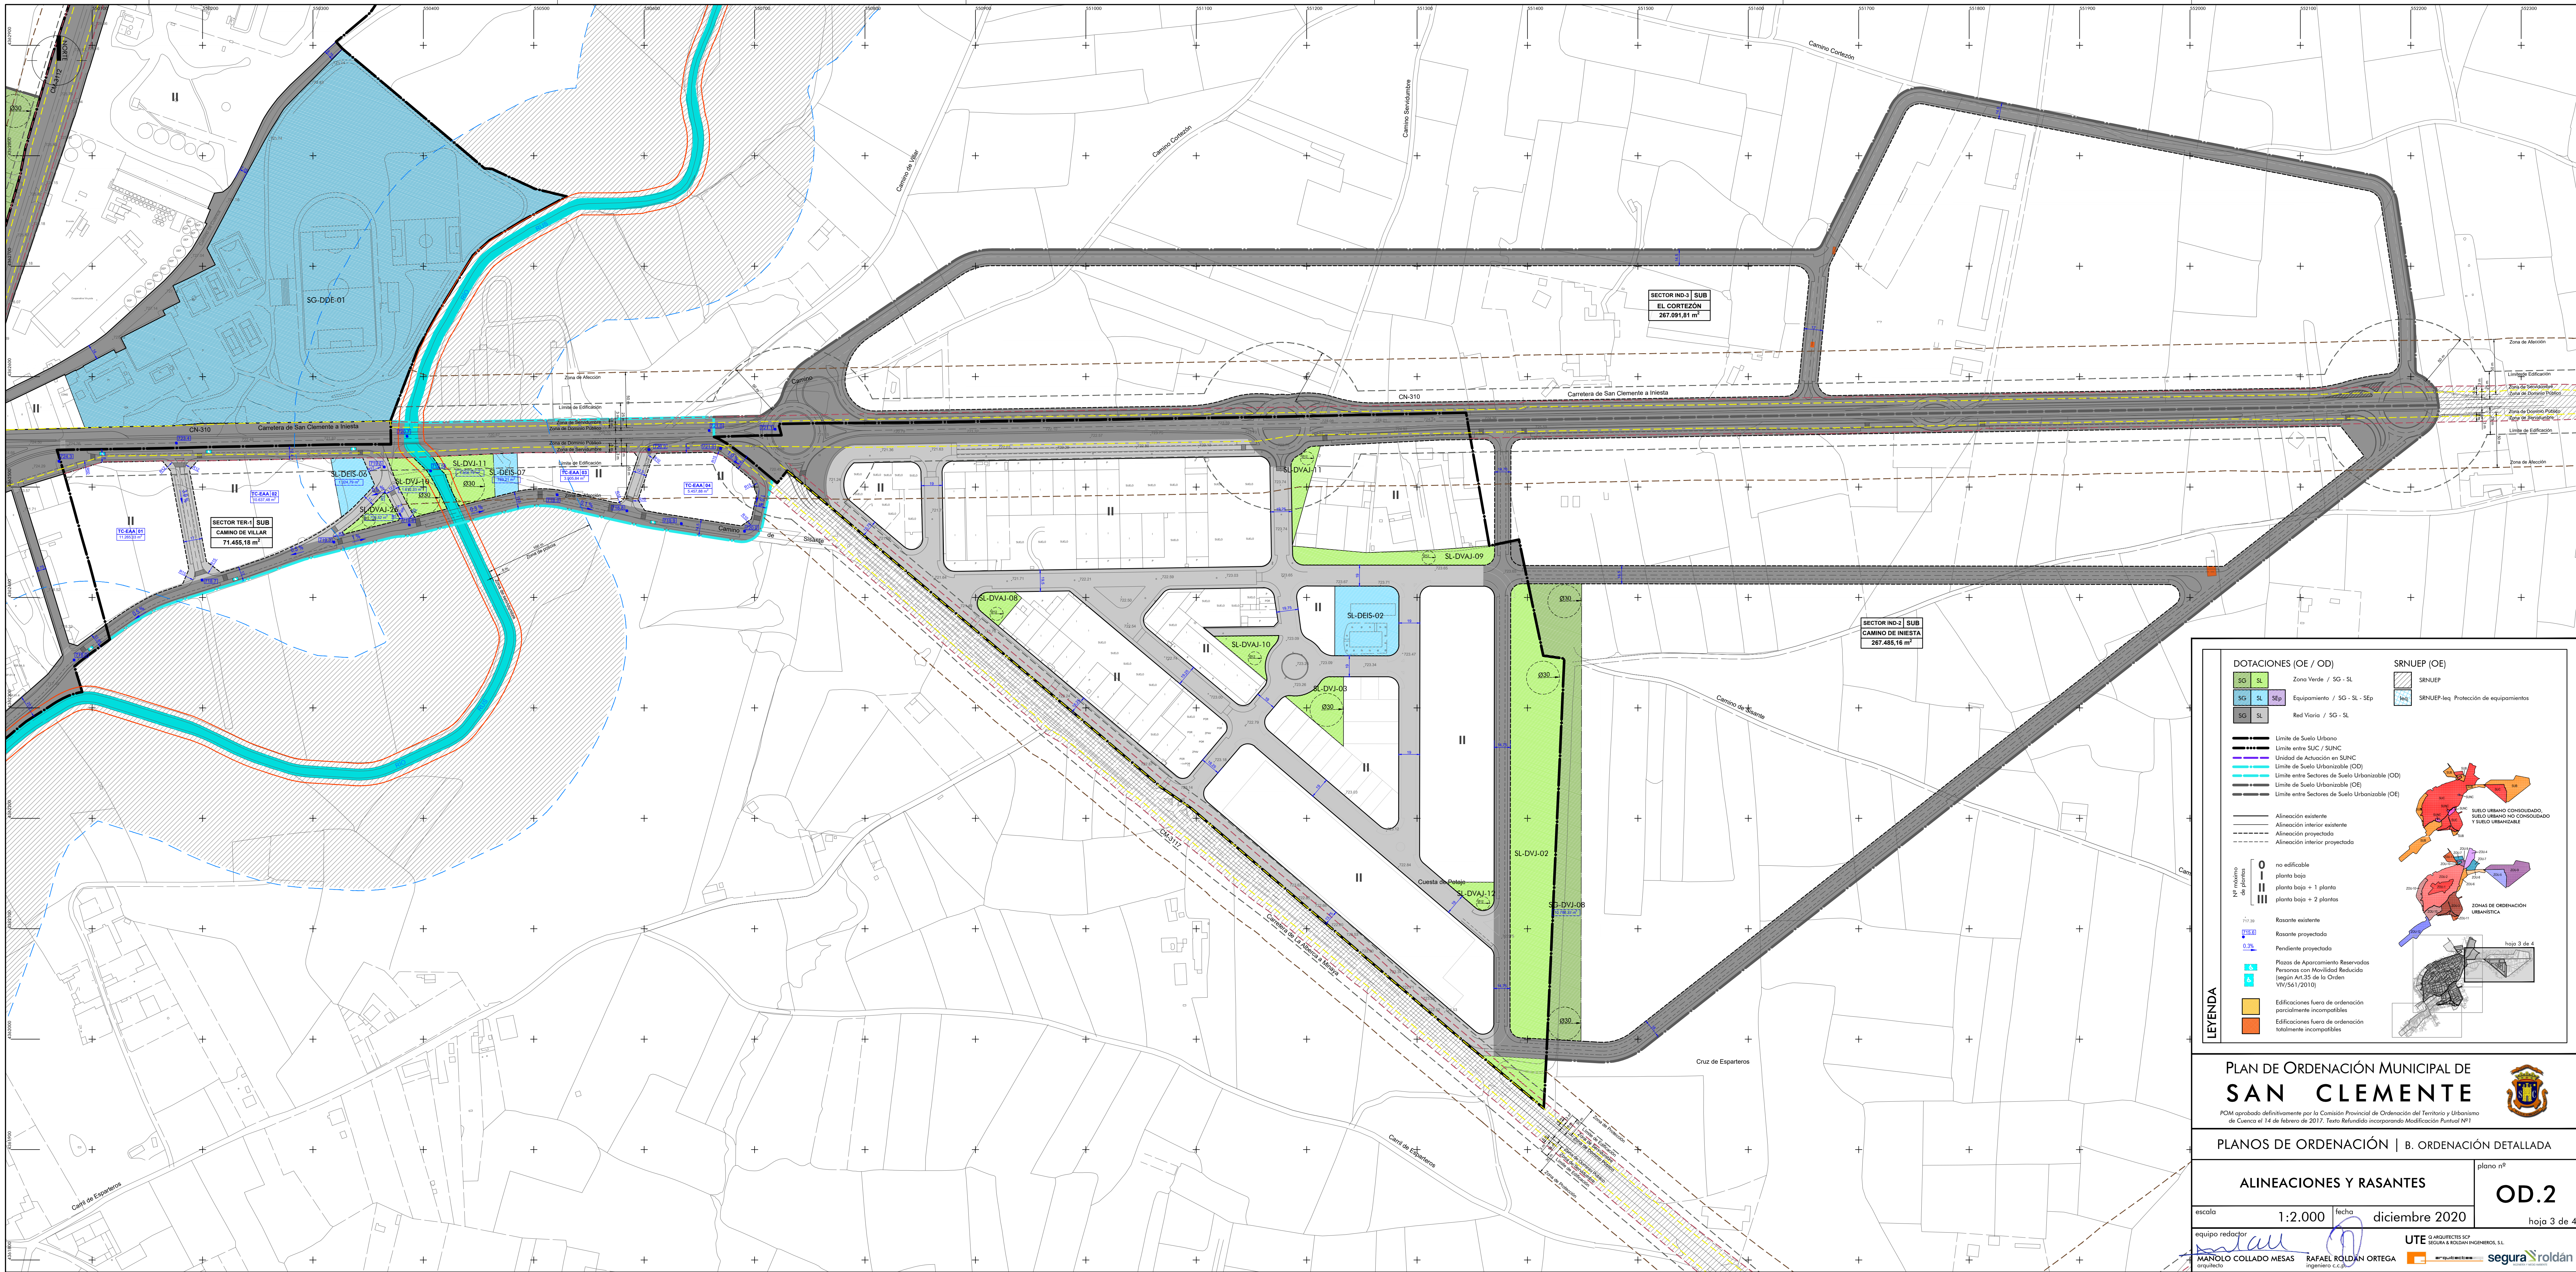

DOTACIONES (OE / OD)

	Zona Verde / SG - SL
	Equipamiento / SG - SL - Sep
	Red Vial / SG - SL

SRNUEP (OE)

	SRNUEP
	SRNUEP-lag Protección de equipamientos

LEYENDA

— Límite de Suelo Urbano
— Límite entre SUC / SUNC
— Unidad de Actuación en SUNC
— Límite de Suelo Urbanizable (OD)
— Límite entre Sectores de Suelo Urbanizable (OD)
— Límite de Suelo Urbanizable (OE)
— Límite entre Sectores de Suelo Urbanizable (OE)

— Alineación existente
— Alineación interior existente
— Alineación proyectada
— Alineación interior proyectada

Nº máximo de plantas
0 no edificable
I planta baja
II planta baja + 1 planta
III planta baja + 2 plantas

Rasante existente
Rasante proyectada
Pendiente proyectada
Pisos de Aparcamiento Reservados Personas con Movilidad Reducida (según Art.35 de la Orden VV/561/2010)

Edificaciones fuera de ordenación parcialmente incompatibles
Edificaciones fuera de ordenación totalmente incompatibles

SUELO URBANO CONSOLIDADO
SUELO URBANO NO CONSOLIDADO
SUELO URBANIZABLE

ZONAS DE ORDENACIÓN URBANÍSTICA

hoja 3 de 4

PLAN DE ORDENACIÓN MUNICIPAL DE
SAN CLEMENTE

POM aprobado definitivamente por la Comisión Provincial de Ordenación del Territorio y Urbanismo de Cuenca el 14 de febrero de 2017. Texto Refundido incorporando Modificación Puntual Nº1

PLANOS DE ORDENACIÓN | B. ORDENACIÓN DETALLADA

ALINEACIONES Y RASANTES

escala 1:2.000 fecha diciembre 2020

equipo redactor **MANOLO COLLADO MÉSAS** arquitecto **RAFAEL ROLDÁN ORTEGA** ingeniero c.c.p.a.

UTE **QUARQUETES SCS** **SEGURA & ROLDÁN INGENIEROS, S.L.** **segura&roldán**

plano nº **OD.2**

hoja 3 de 4