


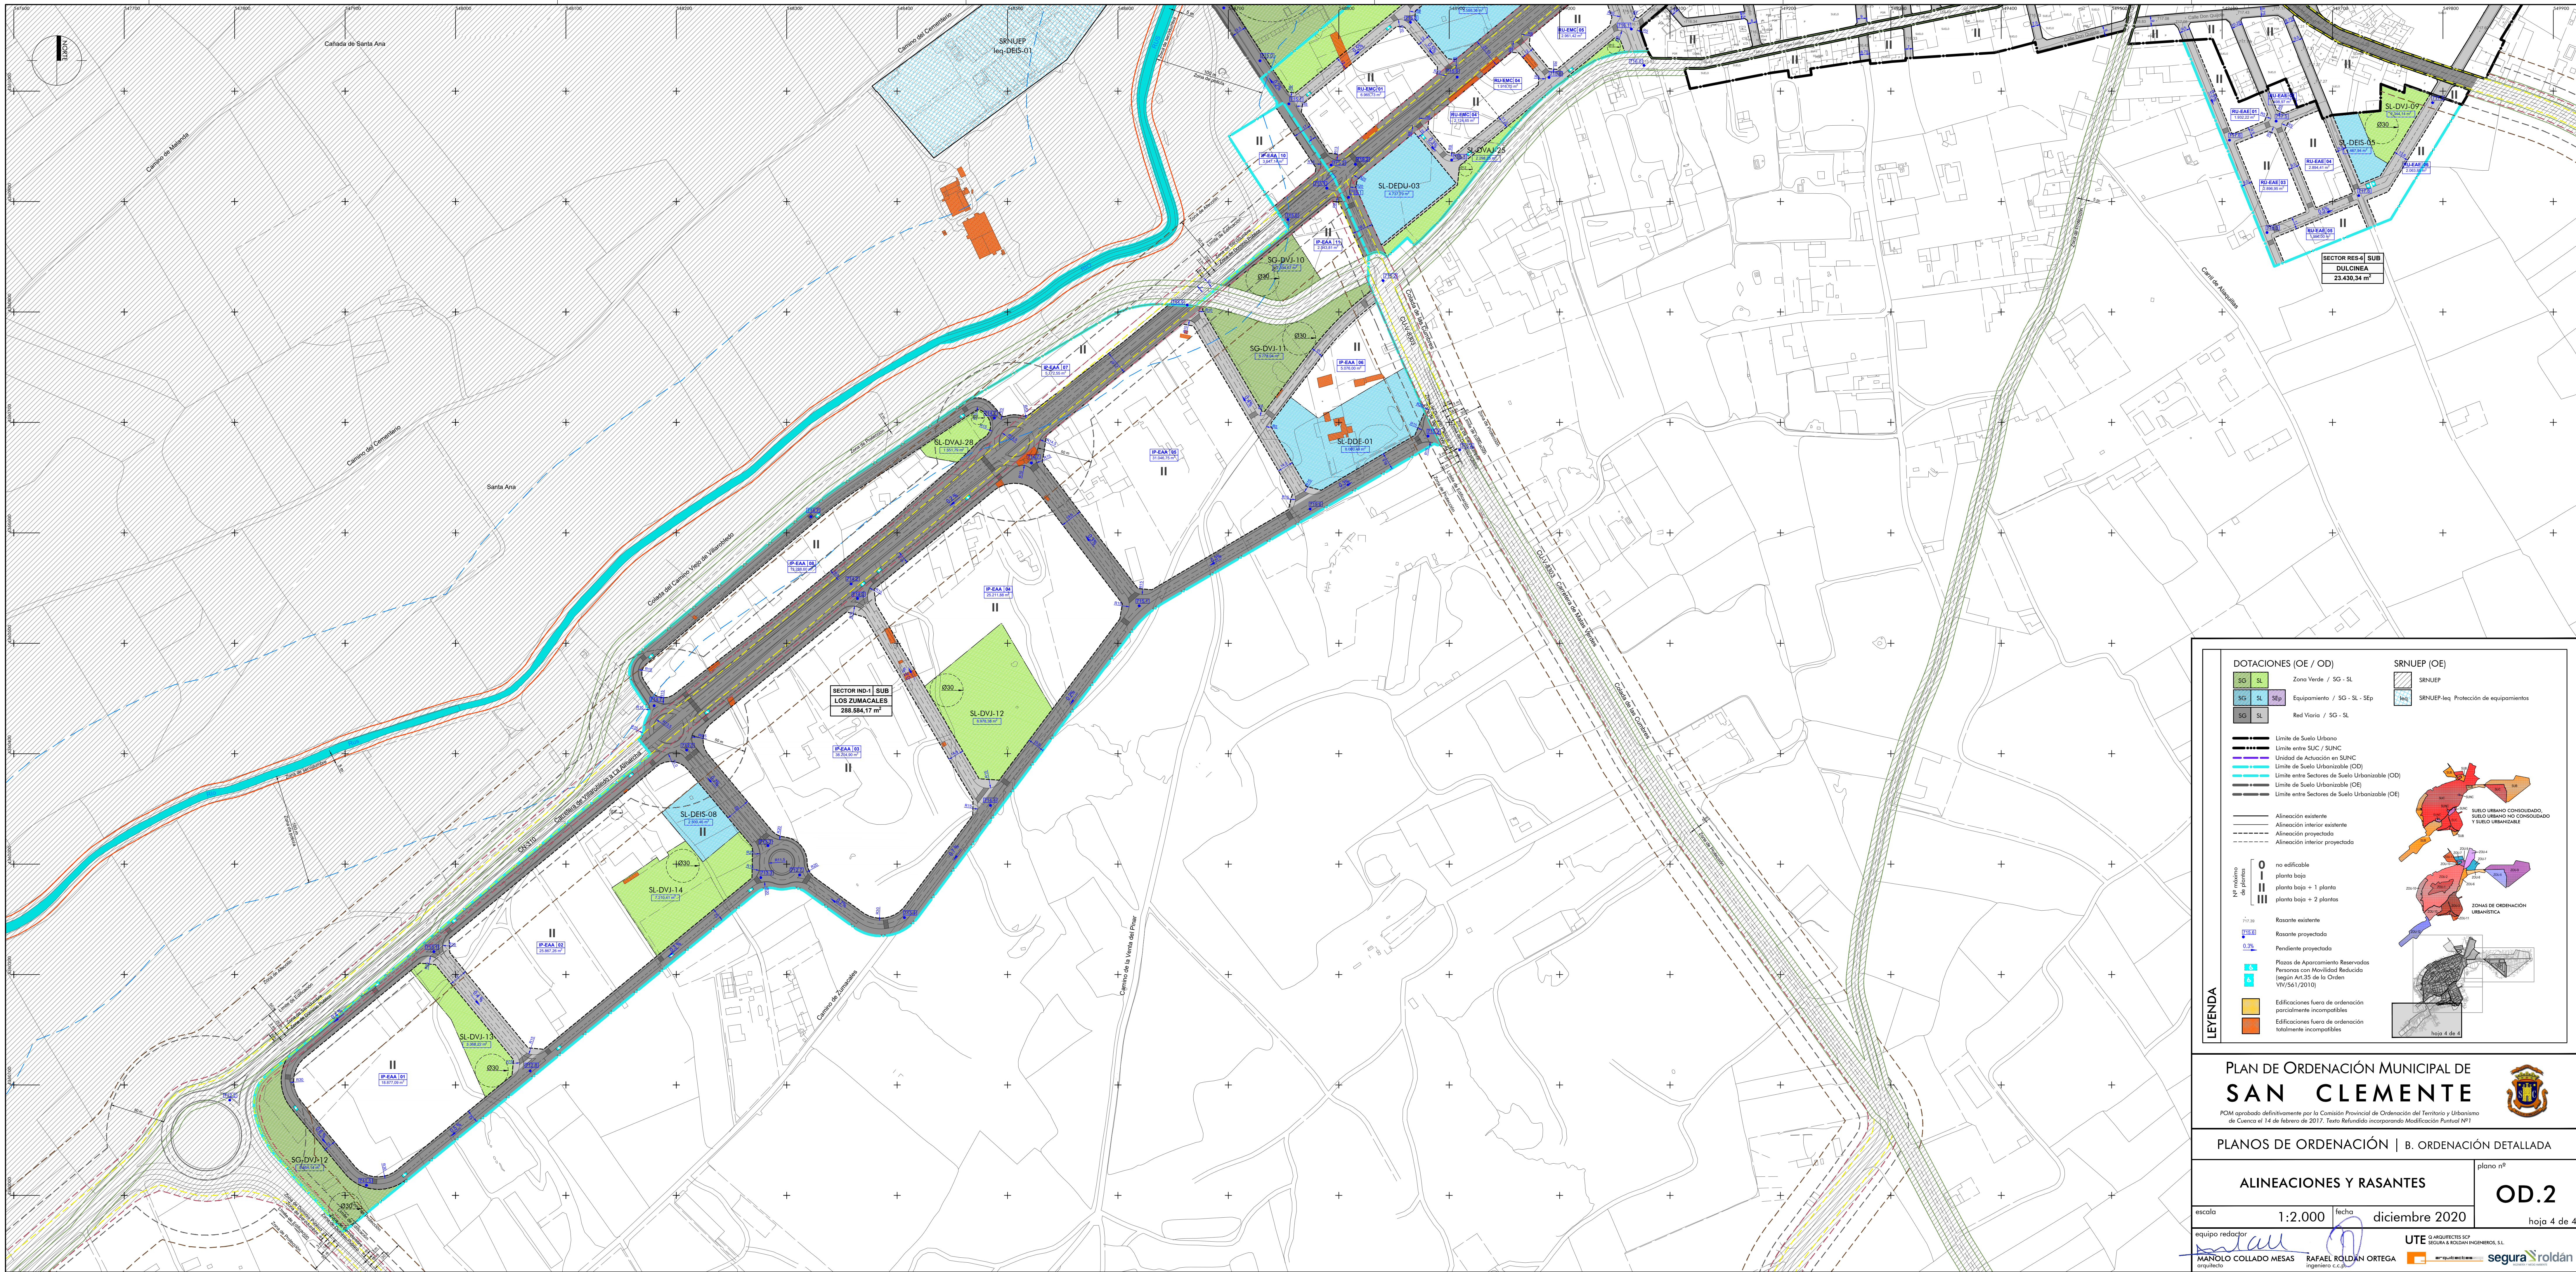

DOTACIONES (OE / OD)

	Zona Verde / SG - SL
	Equipamiento / SG - SL - SEp
	Red Vialia / SG - SL

SRNUEP (OE)

	SRNUEP
	SRNUEP-Seq Protección de equipamientos

LEYENDA

— Límite de Suelo Urbano
— Límite entre SUC / SUNC
— Unidad de Actuación en SUNC
— Límite de Suelo Urbanizable (OD)
— Límite entre Sectores de Suelo Urbanizable (OD)
— Límite de Suelo Urbanizable (OE)
— Límite entre Sectores de Suelo Urbanizable (OE)

— Alineación existente
— Alineación interior existente
— Alineación proyectada
— Alineación interior proyectada

Nº máximo de plantas

0	no edificable
I	planta baja
II	planta baja + 1 planta
III	planta baja + 2 plantas

717.20
717.20
0.2%

Rasante existente
Rasante proyectada
Pendiente proyectada

Plazas de Aparcamiento Reservadas
Personas con Movilidad Reducida
(según Art.35 de la Orden VV/561/2010)

Edificaciones fuera de ordenación
parcialmente incompatibles
Edificaciones fuera de ordenación
totalmente incompatibles

LEYENDA

no edificable
planta baja
planta baja + 1 planta
planta baja + 2 plantas

Rasante existente
Rasante proyectada
Pendiente proyectada

Plazas de Aparcamiento Reservadas
Personas con Movilidad Reducida
(según Art.35 de la Orden VV/561/2010)

Edificaciones fuera de ordenación
parcialmente incompatibles
Edificaciones fuera de ordenación
totalmente incompatibles

LEYENDA

no edificable
planta baja
planta baja + 1 planta
planta baja + 2 plantas

Rasante existente
Rasante proyectada
Pendiente proyectada

Plazas de Aparcamiento Reservadas
Personas con Movilidad Reducida
(según Art.35 de la Orden VV/561/2010)

Edificaciones fuera de ordenación
parcialmente incompatibles
Edificaciones fuera de ordenación
totalmente incompatibles

PLAN DE ORDENACIÓN MUNICIPAL DE
SAN CLEMENTE

POM aprobado definitivamente por la Comisión Provincial de Ordenación del Territorio y Urbanismo de Cuenca el 14 de febrero de 2017. Texto Refundido incorporando Modificación Puntual Nº1

PLANOS DE ORDENACIÓN | B. ORDENACIÓN DETALLADA

ALINEACIONES Y RASANTES

escala 1:2.000 fecha diciembre 2020

equipo redactor **MANOLO COLLADO MÉSAS** **RAFAEL ROLDÁN ORTEGA**
arquitecto ingeniero c.c.p.a.

UTE **QUADRICTES SCS**
SOLERA & ROLDÁN INGENIEROS, S.L.

segura roldán

plano nº **OD.2**

hoja 4 de 4