


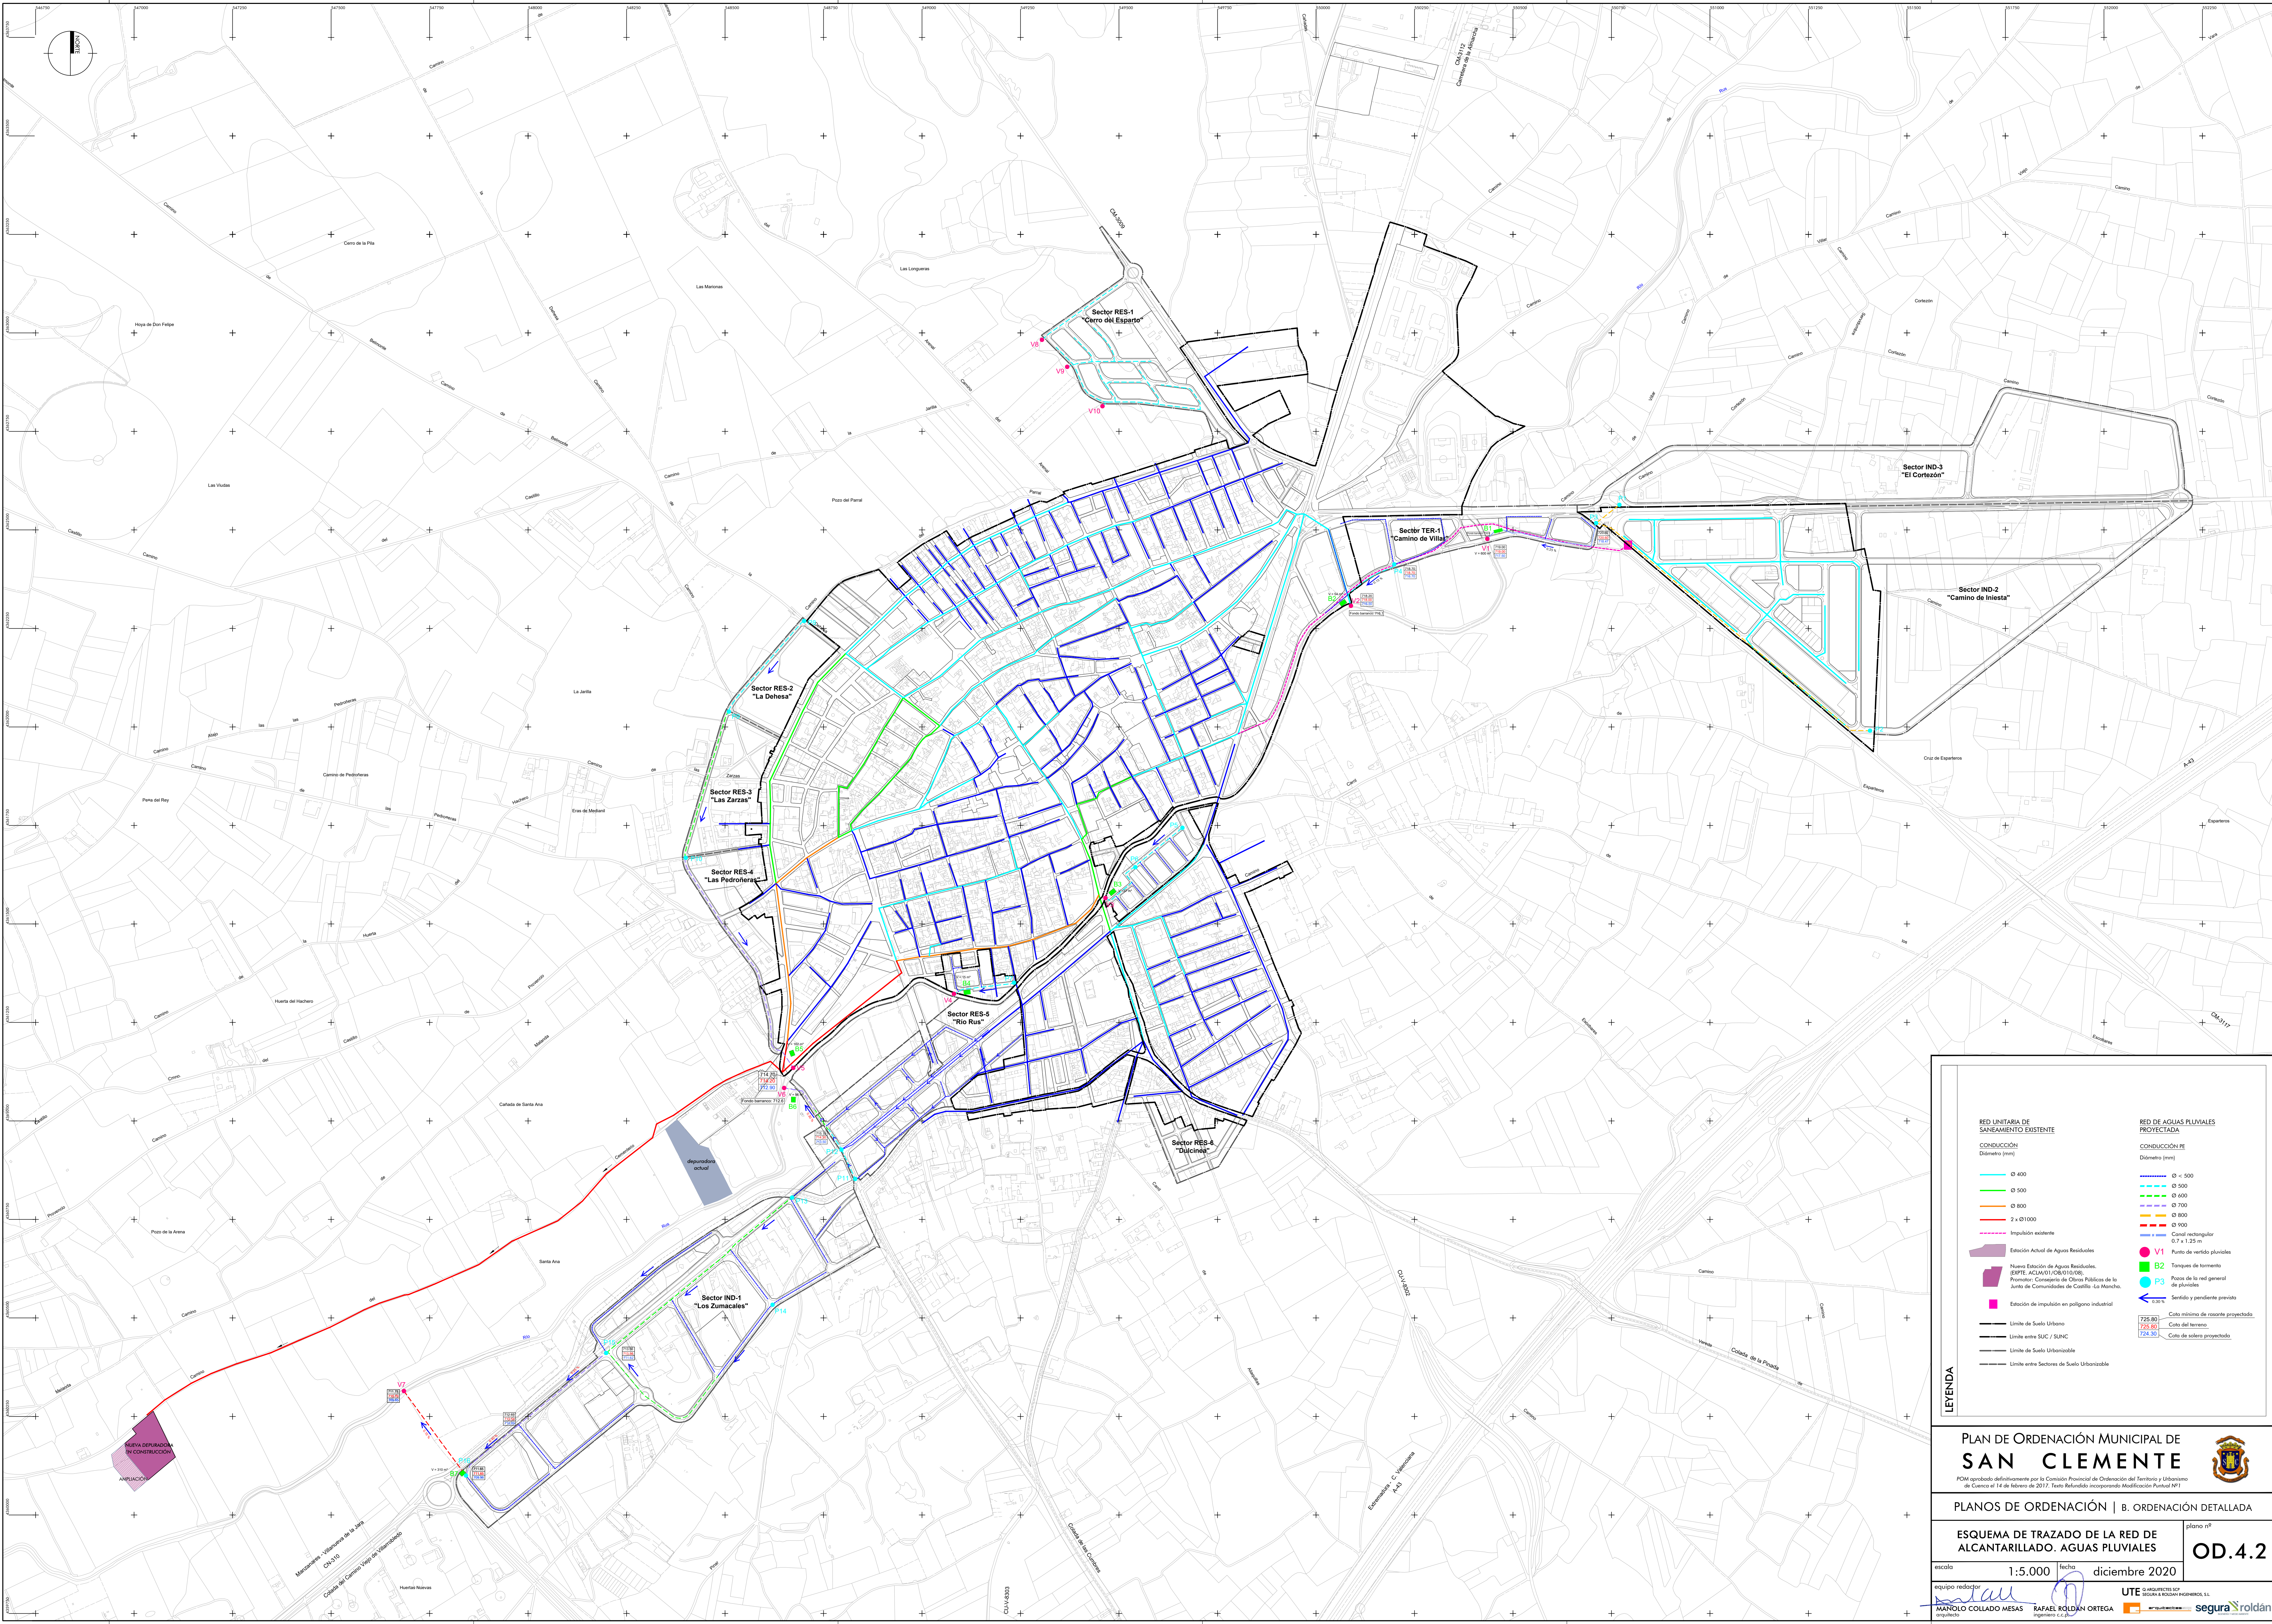

**RED UNITARIA DE
SANEAMIENTO EXISTENTE**

CONDUCCIÓN
Diámetro (mm)

- Ø 400
- Ø 500
- Ø 800
- 2 x Ø1000
- Impulsión existente

Estación Actual de Aguas Residuales

Nueva Estación de Aguas Residuales

Estación de impulsión en polígono industrial

Limite de Suelo Urbano

Limite entre SUIC / SUPIC

Limite de Suelo Urbanizable

Limite entre Sectores de Suelo Urbanizable

**RED DE AGUAS PLUVIALES
PROYECTADA**

CONDUCCIÓN PE
Diámetro (mm)

- Ø < 500
- Ø 500
- Ø 600
- Ø 700
- Ø 800
- Ø 900
- Canal rectangular
0.7 x 1.25 m

Punto de vertido pluviales

- V1
- B2
- P3

Troncos de tormenta


Sentido y pendiente prevista

Cota mínima de rasante proyectado

Cota del terreno

Cota de solera proyectado

LEYENDA

**PLAN DE ORDENACIÓN MUNICIPAL DE
SAN CLEMENTE**


PLANOS DE ORDENACIÓN | B. ORDENACIÓN DETALLADA

**ESQUEMA DE TRAZADO DE LA RED DE
ALCANTARILLADO. AGUAS PLUVIALES**

plano nº **OD.4.2**

escala **1:5.000** fecha **diciembre 2020**

equipo redactor **UTE** **MANOLO COLLADO MESA** **RAFAEL ROLDÁN ORTEGA**
ingeniero C.C.P. ingeniero C.C.P.

supervisor **segura** **roldán**