


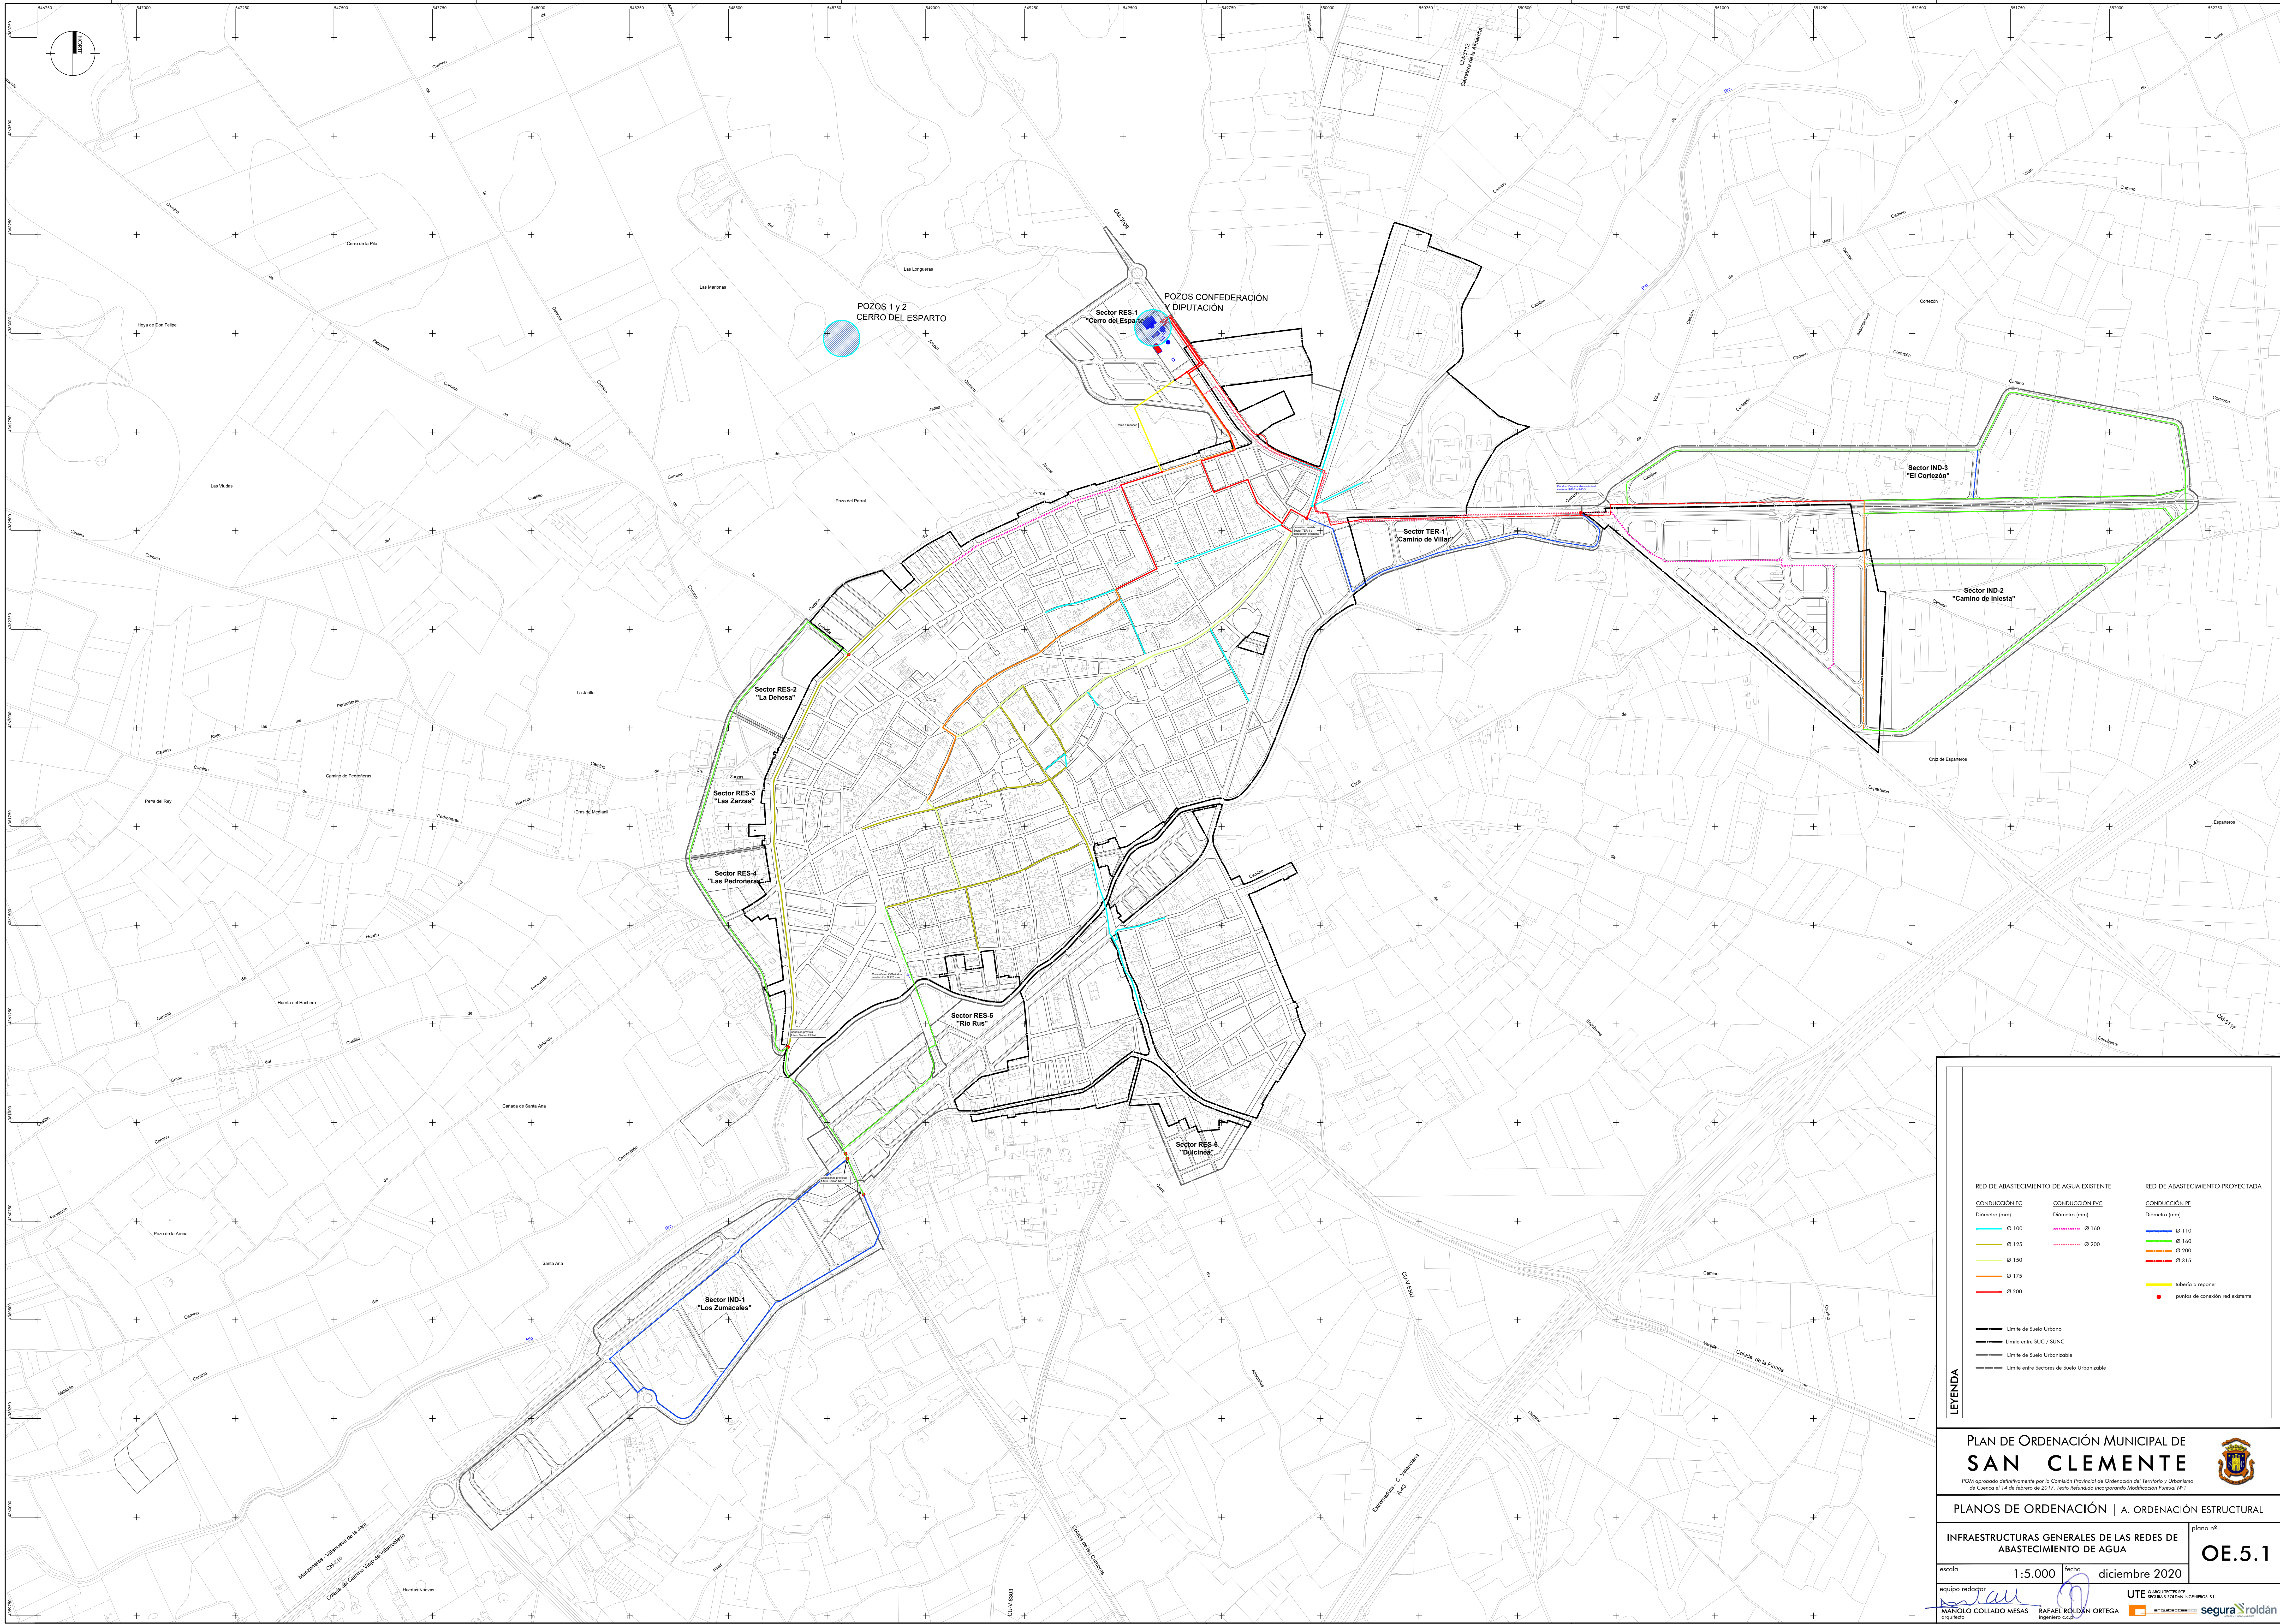

RED DE ABASTECIMIENTO DE AGUA EXISTENTE

CONDUCCIÓN PE
Diámetro (mm)
Ø 100
Ø 125
Ø 150
Ø 175
Ø 200

CONDUCCIÓN PVC
Diámetro (mm)
Ø 160
Ø 200

RED DE ABASTECIMIENTO PROYECTADA

CONDUCCIÓN PE
Diámetro (mm)
Ø 110
Ø 160
Ø 200
Ø 315

tubería a reponer
puntos de conexión red existente

— Límite de Suelo Urbano
— Límite entre SUC / SUNC
— Límite de Suelo Urbanizable
— Límite entre Sectores de Suelo Urbanizable

**PLAN DE ORDENACIÓN MUNICIPAL DE
SAN CLEMENTE**

PCM aprobado definitivamente por la Comisión Provincial de Ordenación del Territorio y Urbanismo de Cantabria el 14 de febrero de 2017. Texto Refundido incorporando Modificación Parcial MP1

PLANOS DE ORDENACIÓN | A. ORDENACIÓN ESTRUCTURAL

INFRAESTRUCTURAS GENERALES DE LAS REDES DE ABASTECIMIENTO DE AGUA

plano nº **OE.5.1**

escala **1:5.000** fecha **diciembre 2020**

equipo redactor **MANOLO COLLADO MESA** **RAFAEL ROLDÁN ORTEGA** **UTE S. ARQUITECTOS SCA** **segura roldán**