


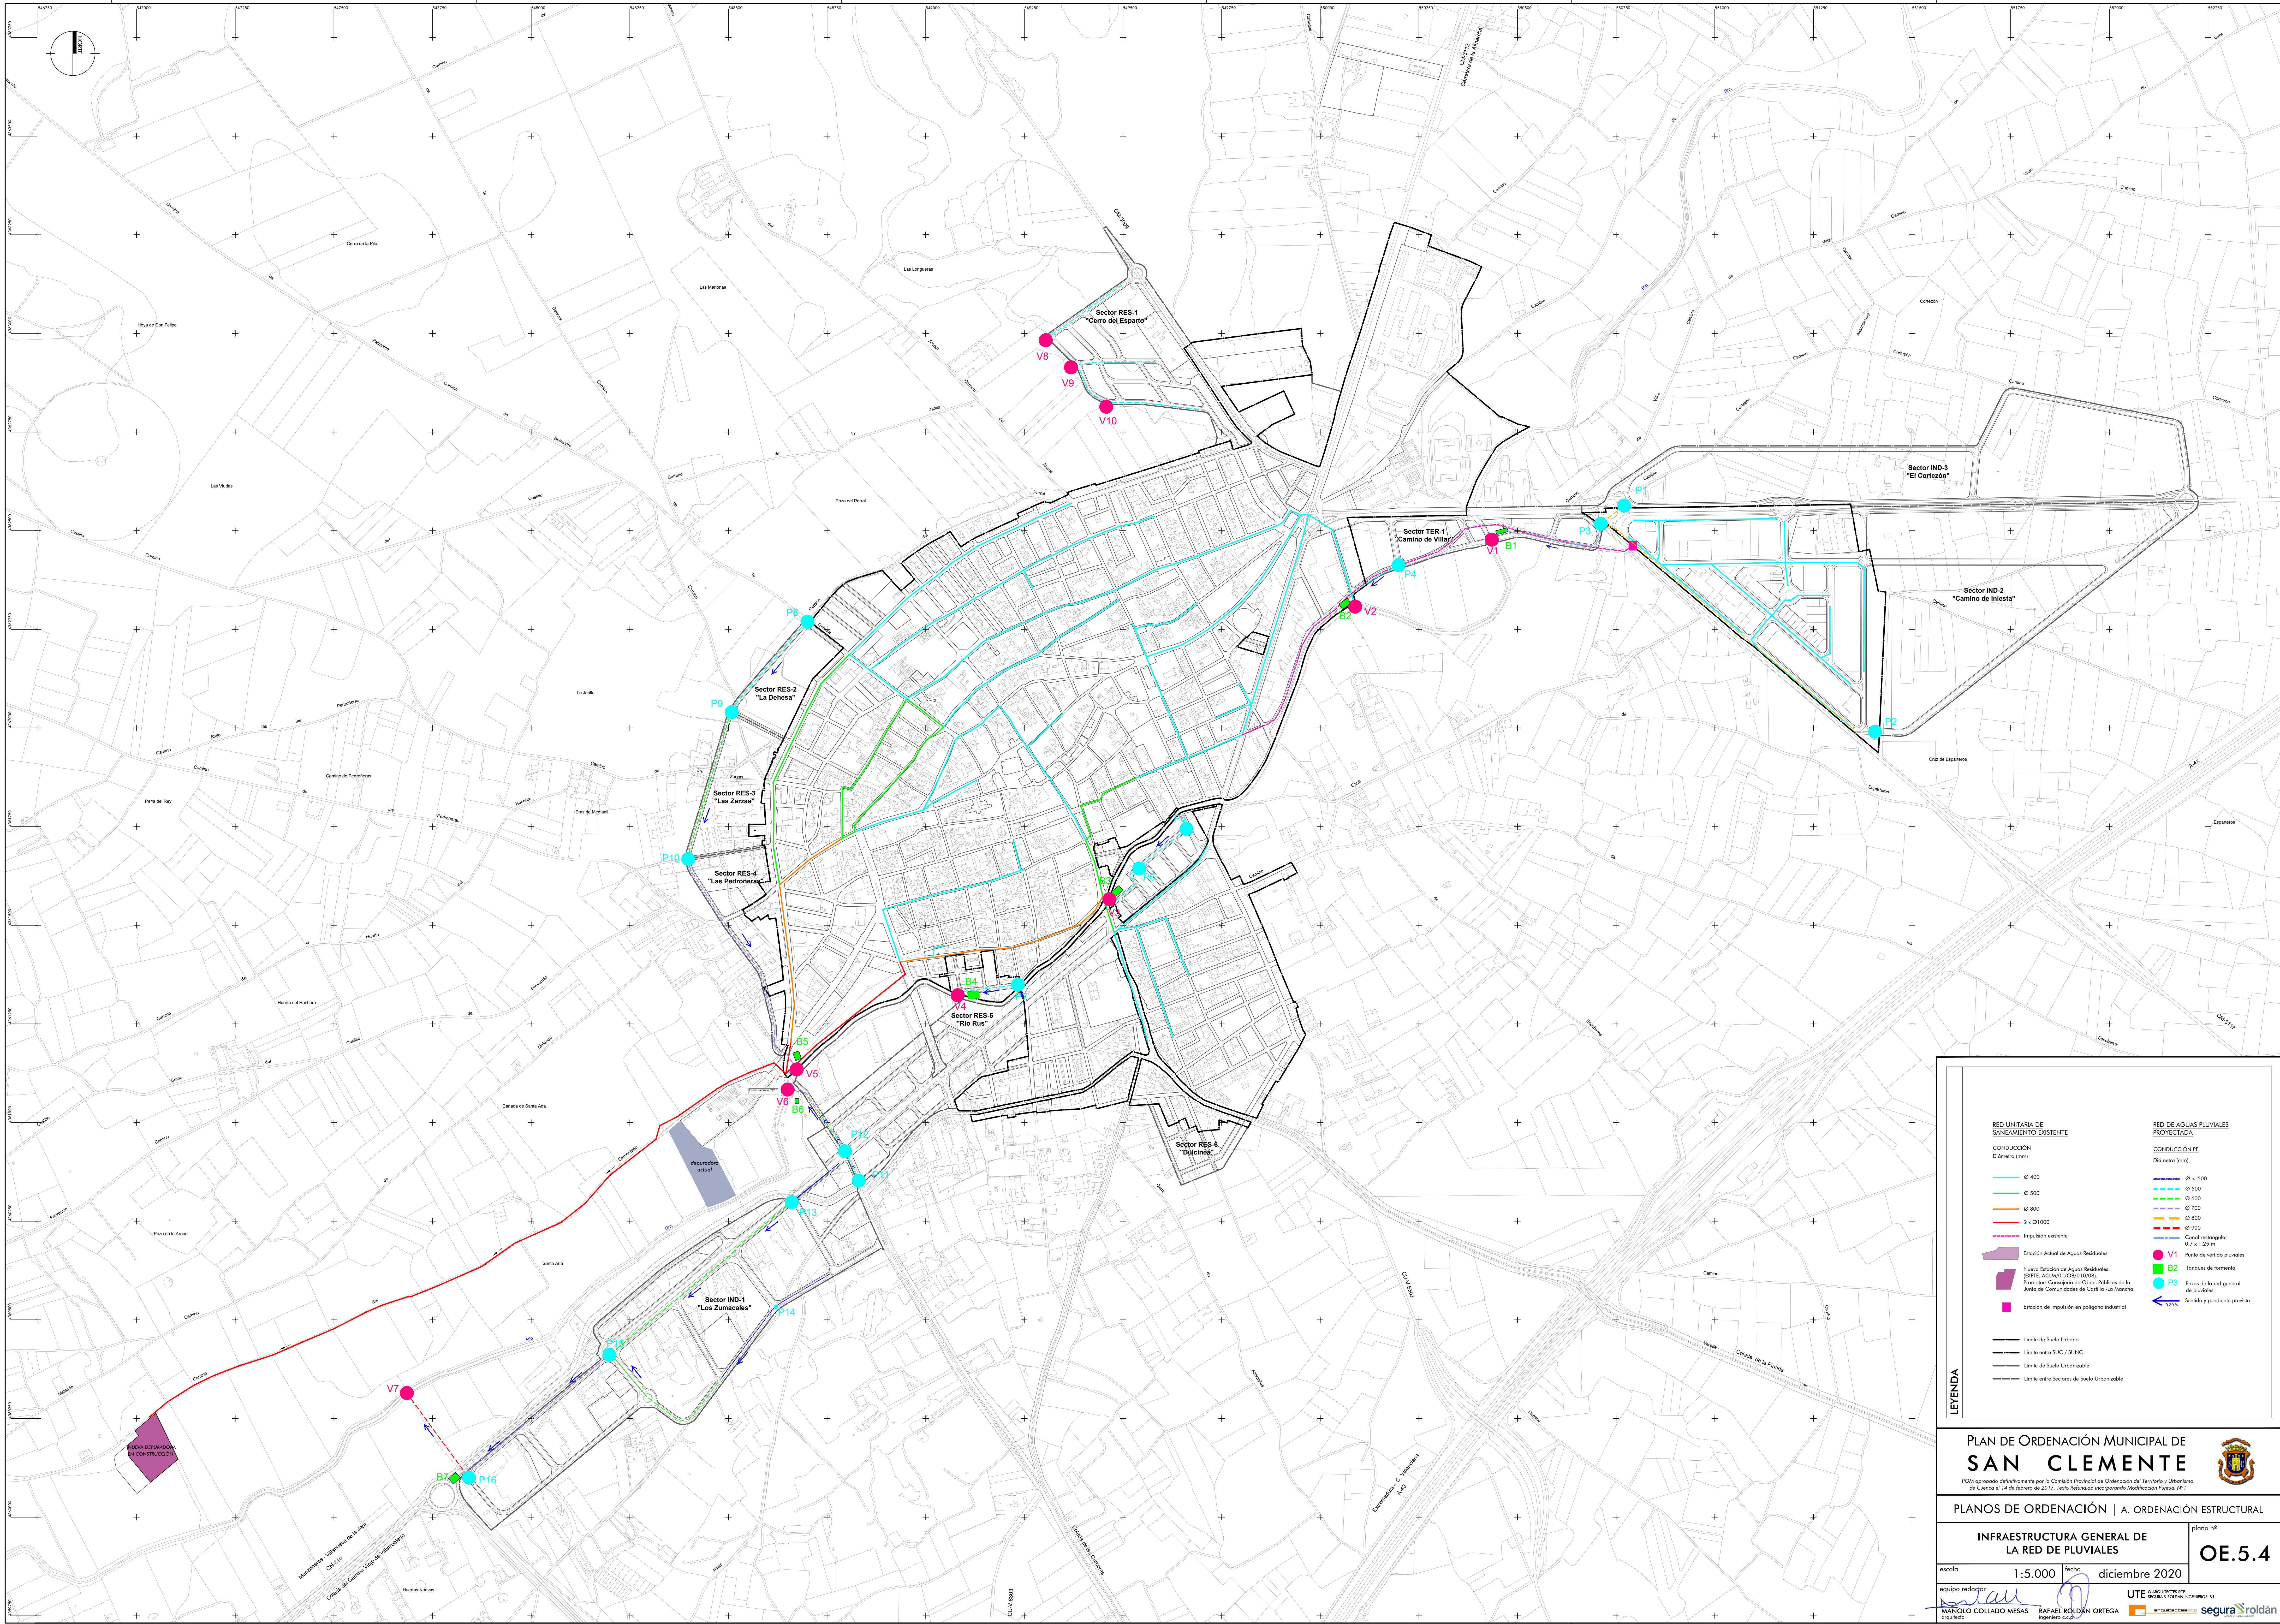

**RED UNITARIA DE
SANEAMIENTO EXISTENTE**

CONDUCCIÓN
Diámetro (mm)

- 400
- 500
- 600
- 800
- 2 x Ø1000
- Impulsión existente

Estación Actual de Aguas Residuales

Nueva Estación de Aguas Residuales
(DPTU, ACAMU, COMOTIOB)

Promotor: Compañía de Obras Públicas de la
Junta de Comunidades de Castilla-La Mancha

Estación de impulsión en polígono industrial

**RED DE AGUAS PLUVIALES
PROYECTADA**

CONDUCCIÓN PE
Diámetro (mm)

- 400
- 500
- 600
- 700
- 800
- 900
- Canal rectangular
0,7 x 1,25 m

Punto de vertido pluviales

Tanques de tormenta

Pozos de la red general
de pluviales

Señal y pendiente prevista

LEYENDA

- Límite de Suelo Urbano
- Límite entre SUC / SINUC
- Límite de Suelo Urbanizable
- Límite entre Sectores de Suelo Urbanizable

PLAN DE ORDENACIÓN MUNICIPAL DE
SAN CLEMENTE

PCM aprobado definitivamente por la Comisión Provincial de Ordenación del Territorio y Urbanismo
de Cuenca el 14 de febrero de 2017. Texto Refundido incorporando Modificación Final (M7)

PLANOS DE ORDENACIÓN | A. ORDENACIÓN ESTRUCTURAL

plano nº
OE.5.4

escala **1:5.000** fecha **diciembre 2020**

equipo redactor **MANOLO COLLADO MESA** **RAFAEL ROLDÁN ORTEGA**
urbanista ingeniero

UTE **SEGURA & ROLDÁN INGENIEROS, S.L.**
ingenieros

segura **roldán**